



Vorplanung B-Plan | V3 Lageplan inkl. aktuellen Grundstücksgrenzen | M1:500

Datum: **VORABZUG** 05.10.2018

**Neubau Geschosswohnungsbau Pentling**

Bauherr: GBW Management GmbH, Dom-Pedro-Straße 19, München  
 Architekt: Ferdinand Weber, Obermünsterstraße 11, 93047 Regensburg

architektweber.com

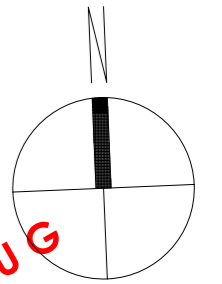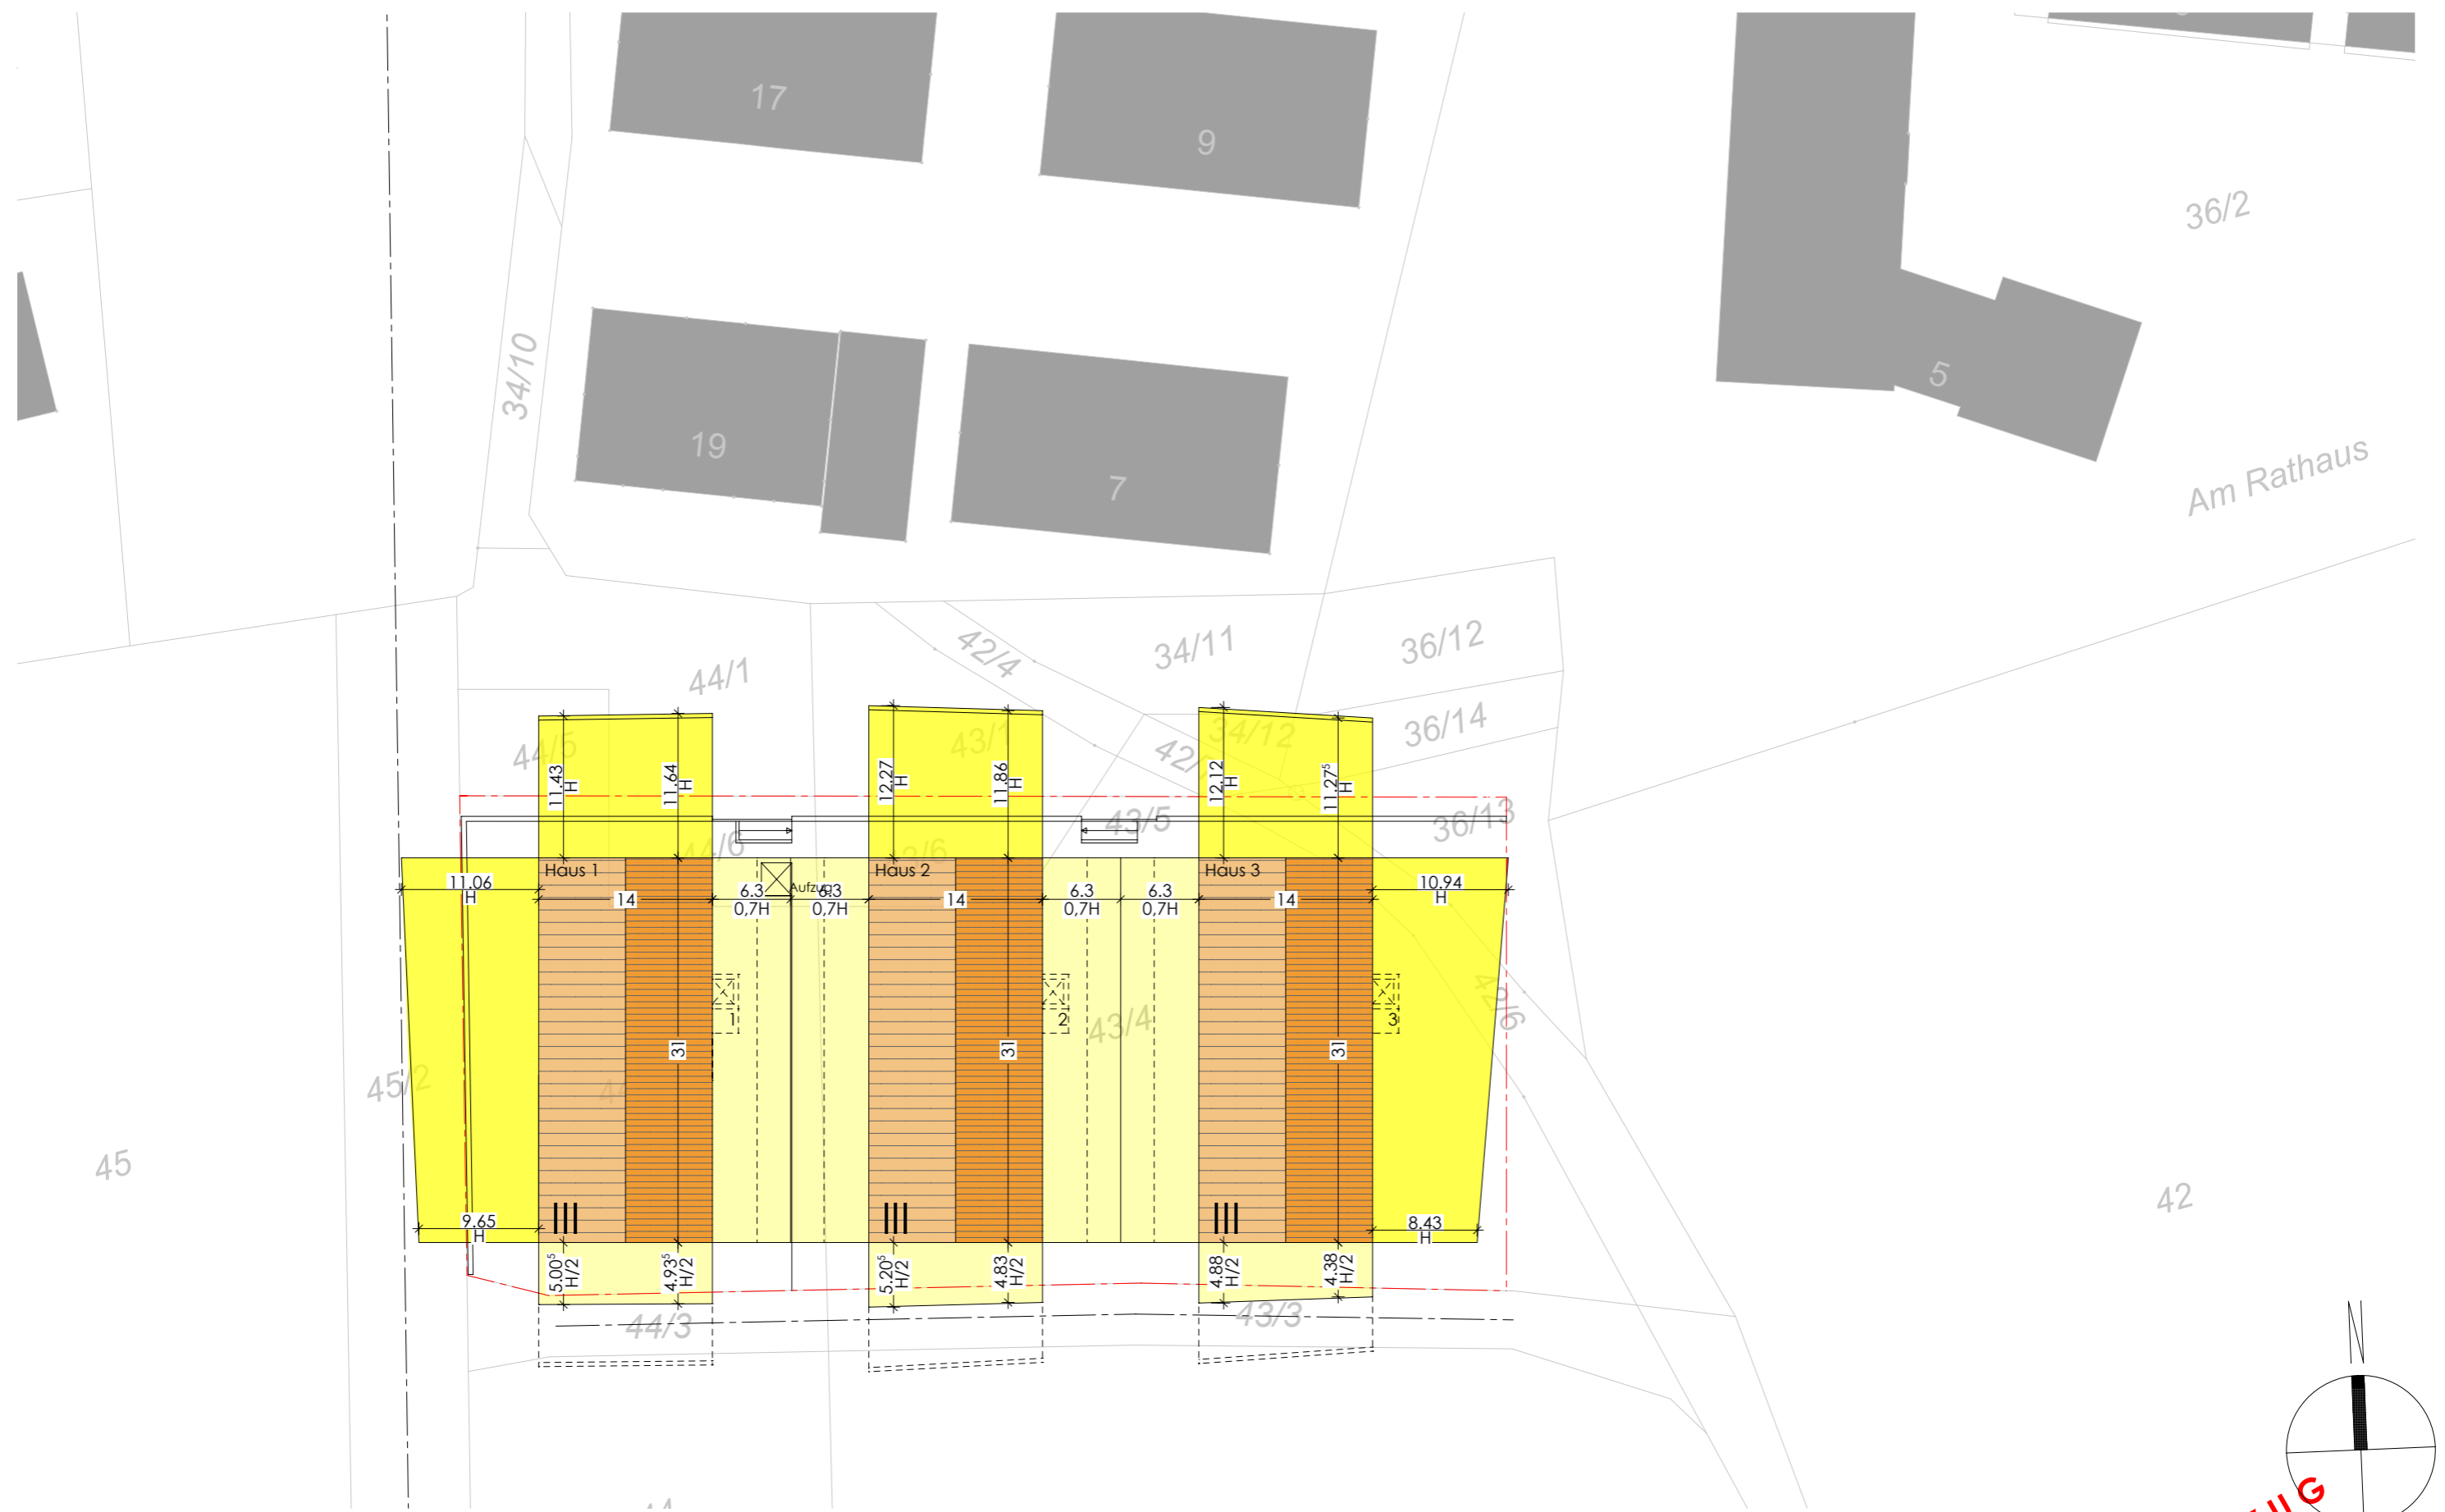

**VORABZUG**


Vorplanung B-Plan | V3 Lageplan inkl. Abstandsflächen NEU OHNE H/2 AUSSEN | M1:500

Datum: 05.10.2018

Neubau Geschosswohnungsbau Pentling

Bauherr: GBW Management GmbH, Dom-Pedro-Straße 19, München  
 Architekt: Ferdinand Weber, Obermünsterstraße 11, 93047 Regensburg

architektweber.com

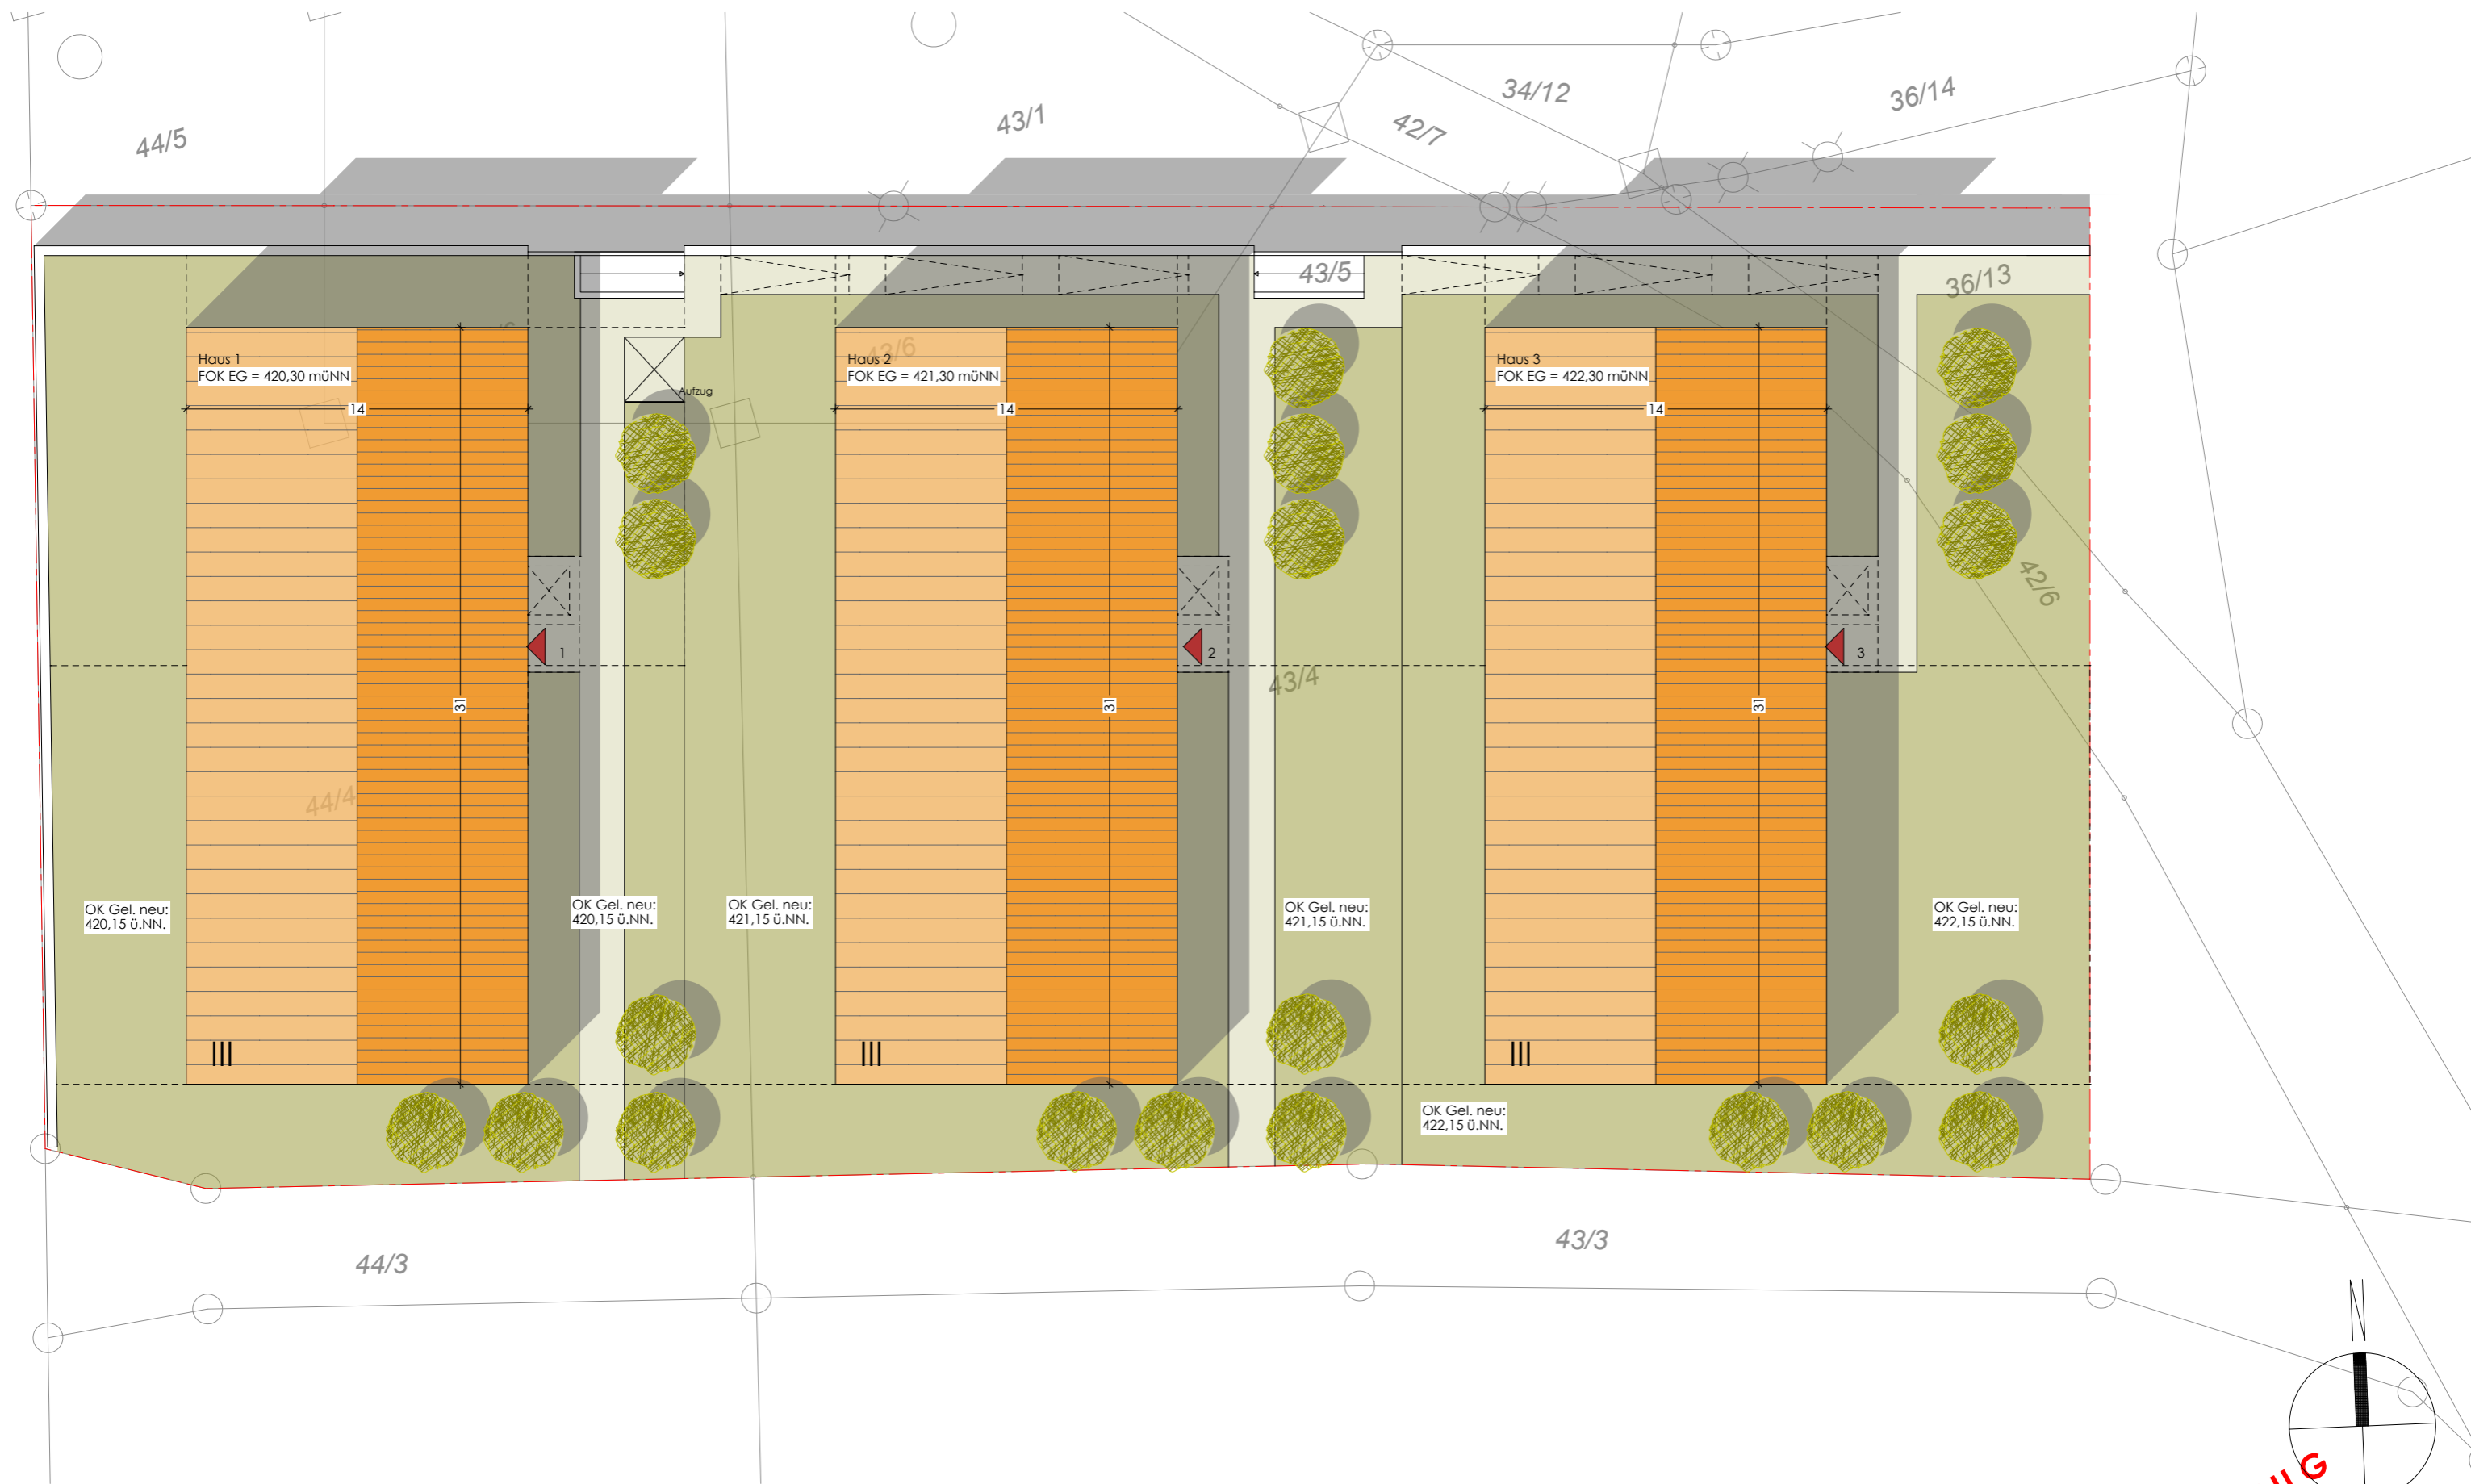


Vorplanung B-Plan | Lageplan V3 | M1:250

Datum: **VORABZUG** 05.10.2018

Neubau Geschosswohnungsbau Pentling

Bauherr: GBW Management GmbH, Dom-Pedro-Straße 19, München  
 Architekt: Ferdinand Weber, Obermünsterstraße 11, 93047 Regensburg

architektweber.com

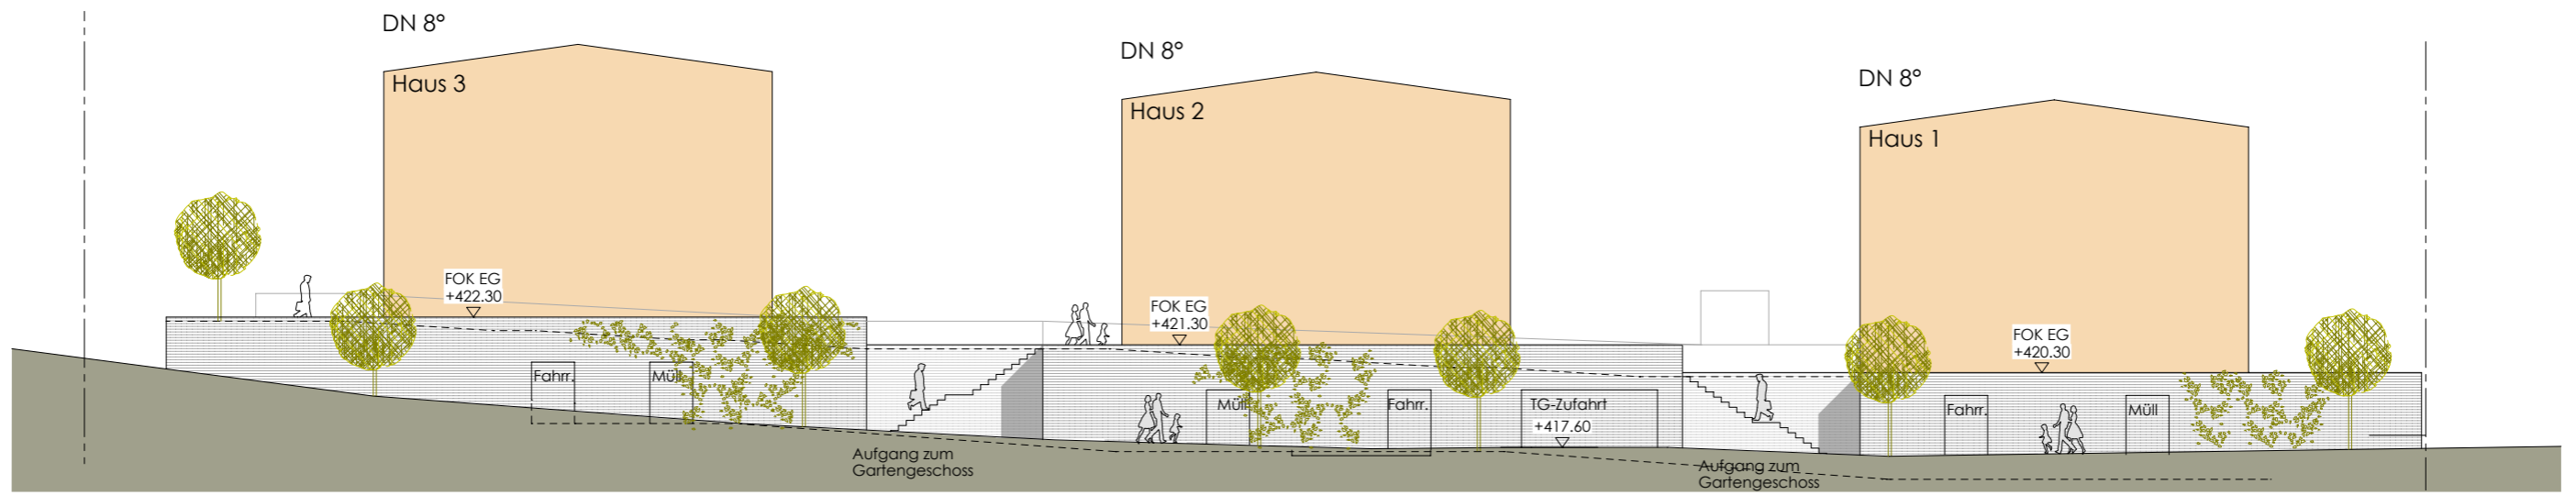

SCHEMAANSICHT NORD