


*Grund. Planung
B-Plan "Jahnstraße" in Gießberg*

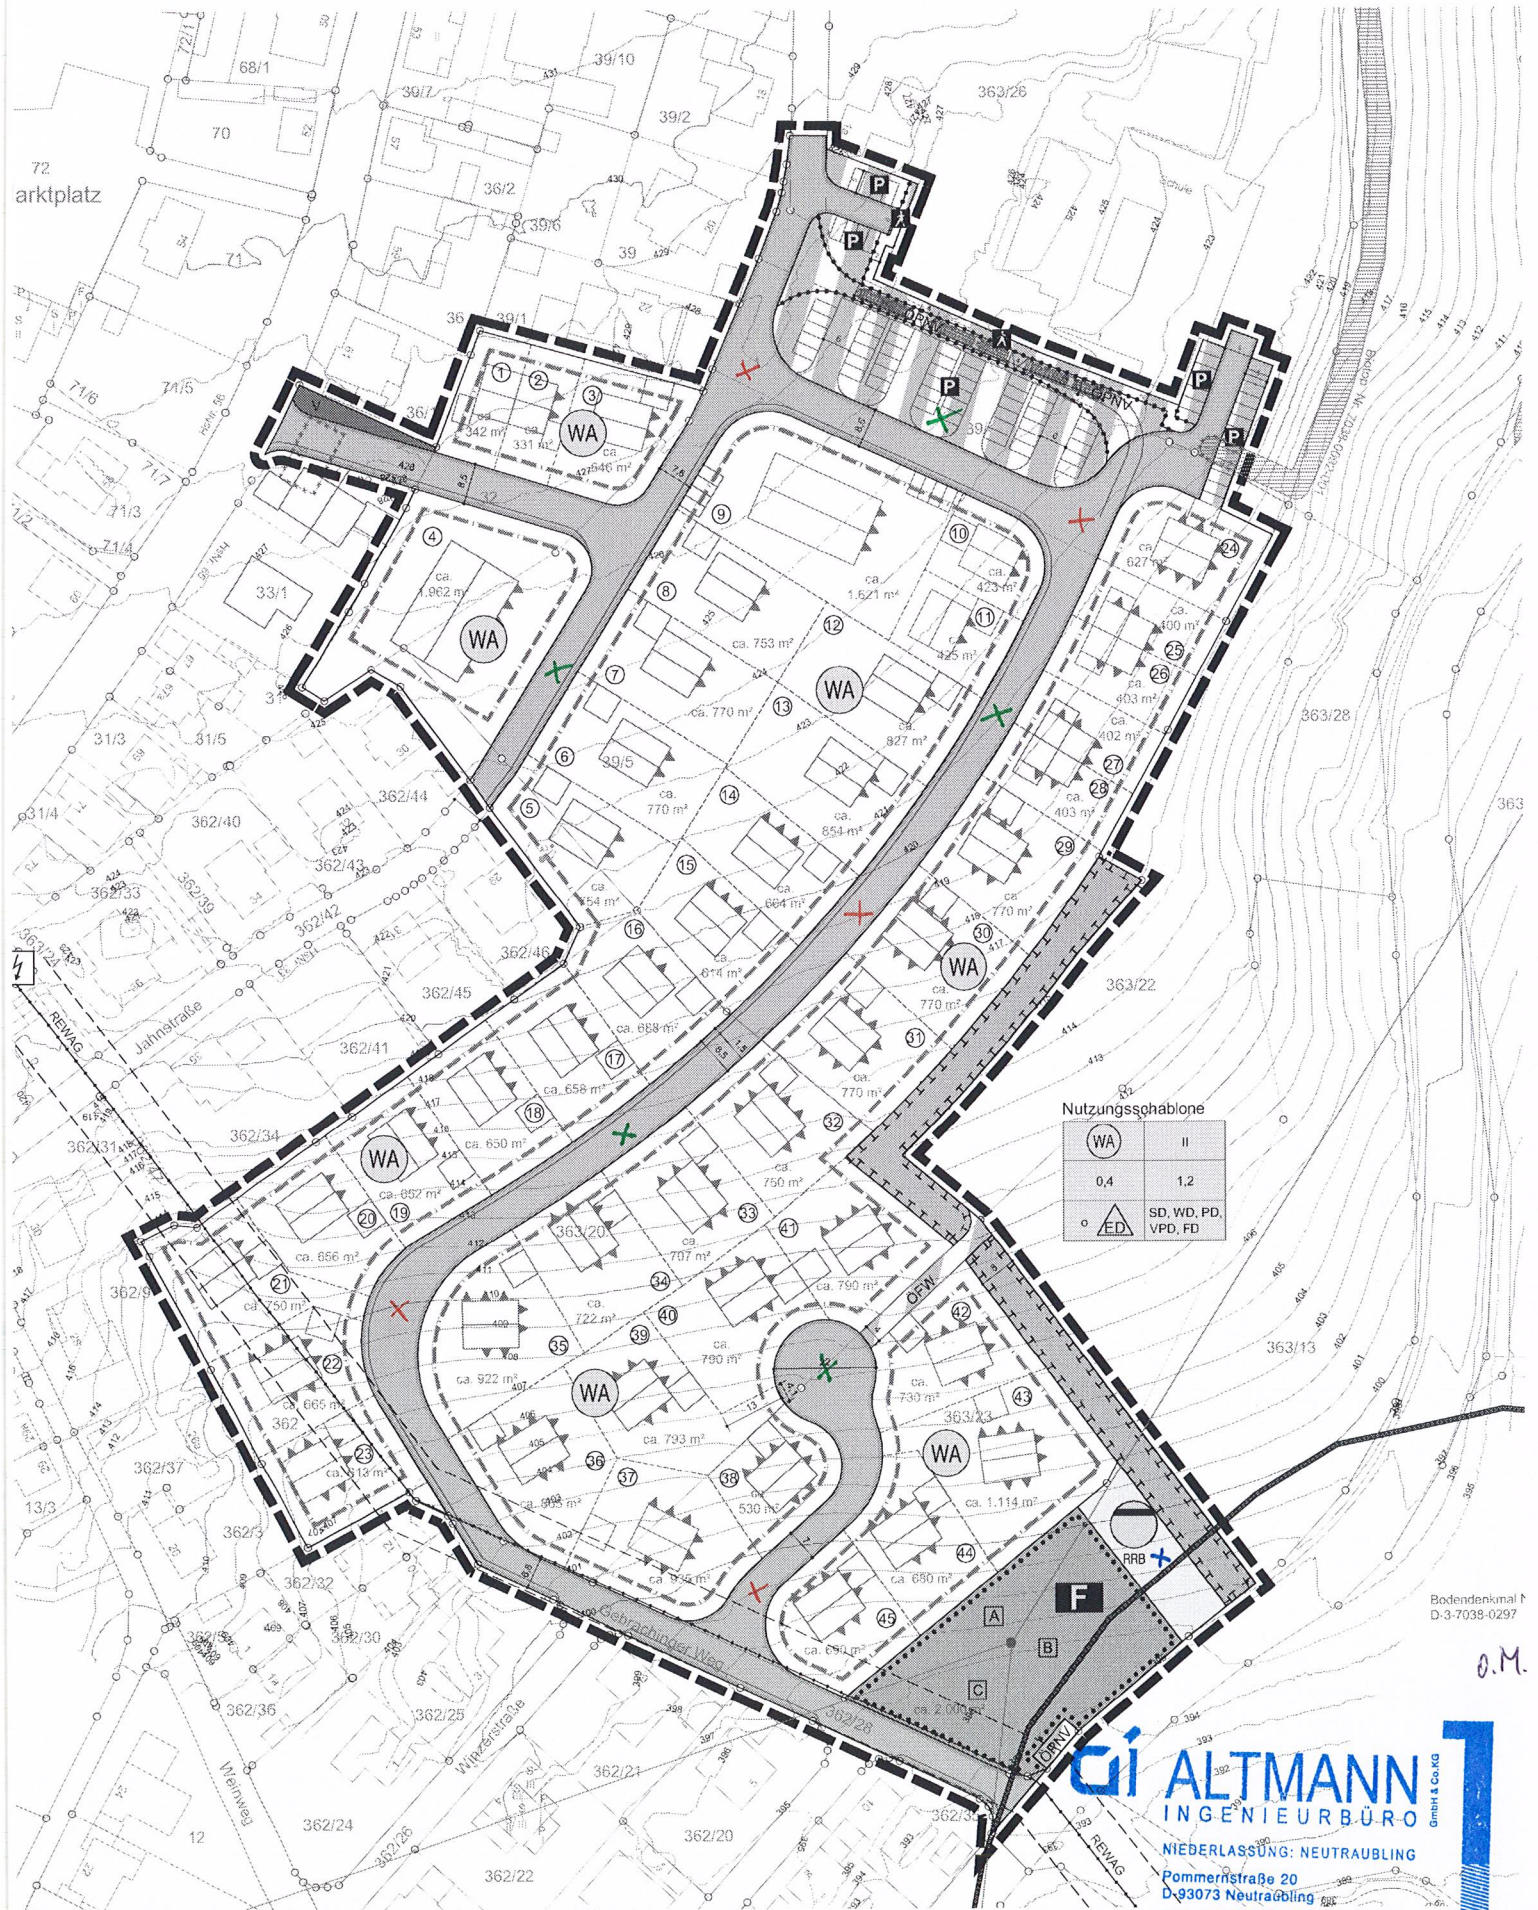


*5 Bodensondierungen
5 Rammsondierungen
1 Sichertversuch*

*inkl. Bericht
+ Auswertung*

ALTMANN
INGENIEURBÜRO
NIEDERLASSUNG: NEUTRAUBLING
Pommerstraße 20
D-93073 Neutraubling
FON +49 (0)9401 92 11-0
FAX +49 (0)9401 92 11-50
Internet: www.altmann-ingenieure.de
e-mail: info@altmann-ingenieure.de

14.03.19

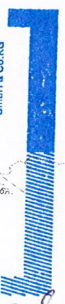

Bodendenkmal
D-3-7039-0297

O.M.

Seif